


JUHLATILA KONSU

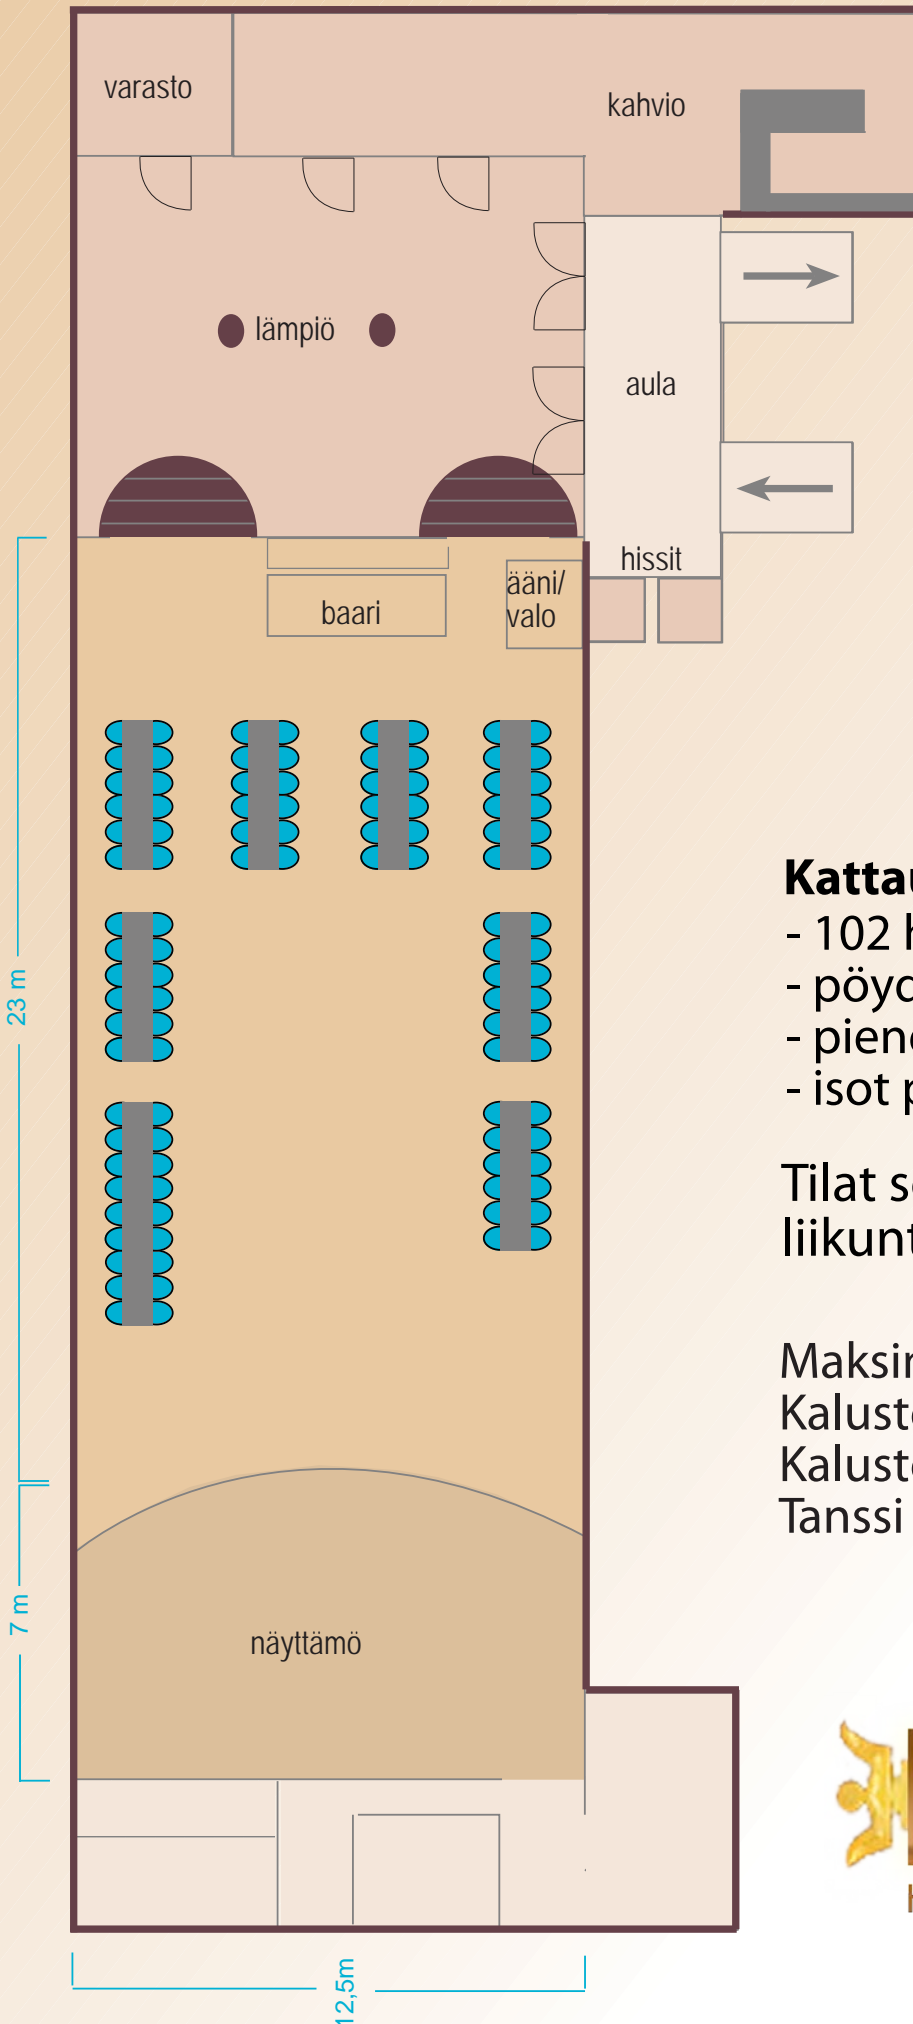

Kattausvaihtoehto 1


- 102 hlö
- pöydät 4 -rivissä,
- pienet pöydät = 12 hlö
- isot pöydät = 18 hlö

Tilat soveltuvat myös liikuntarajoitteisille

Maksimiväkimäärät:
Kalustettuna, pöydät+tuolit 300
Kalustettuna, tuolit+buffet 492
Tanssi tms, "tyhjä sali" 600

JUHLATILA
Konsu
Hämeenpuisto 28, Tampere

JUHLATILA KONSU

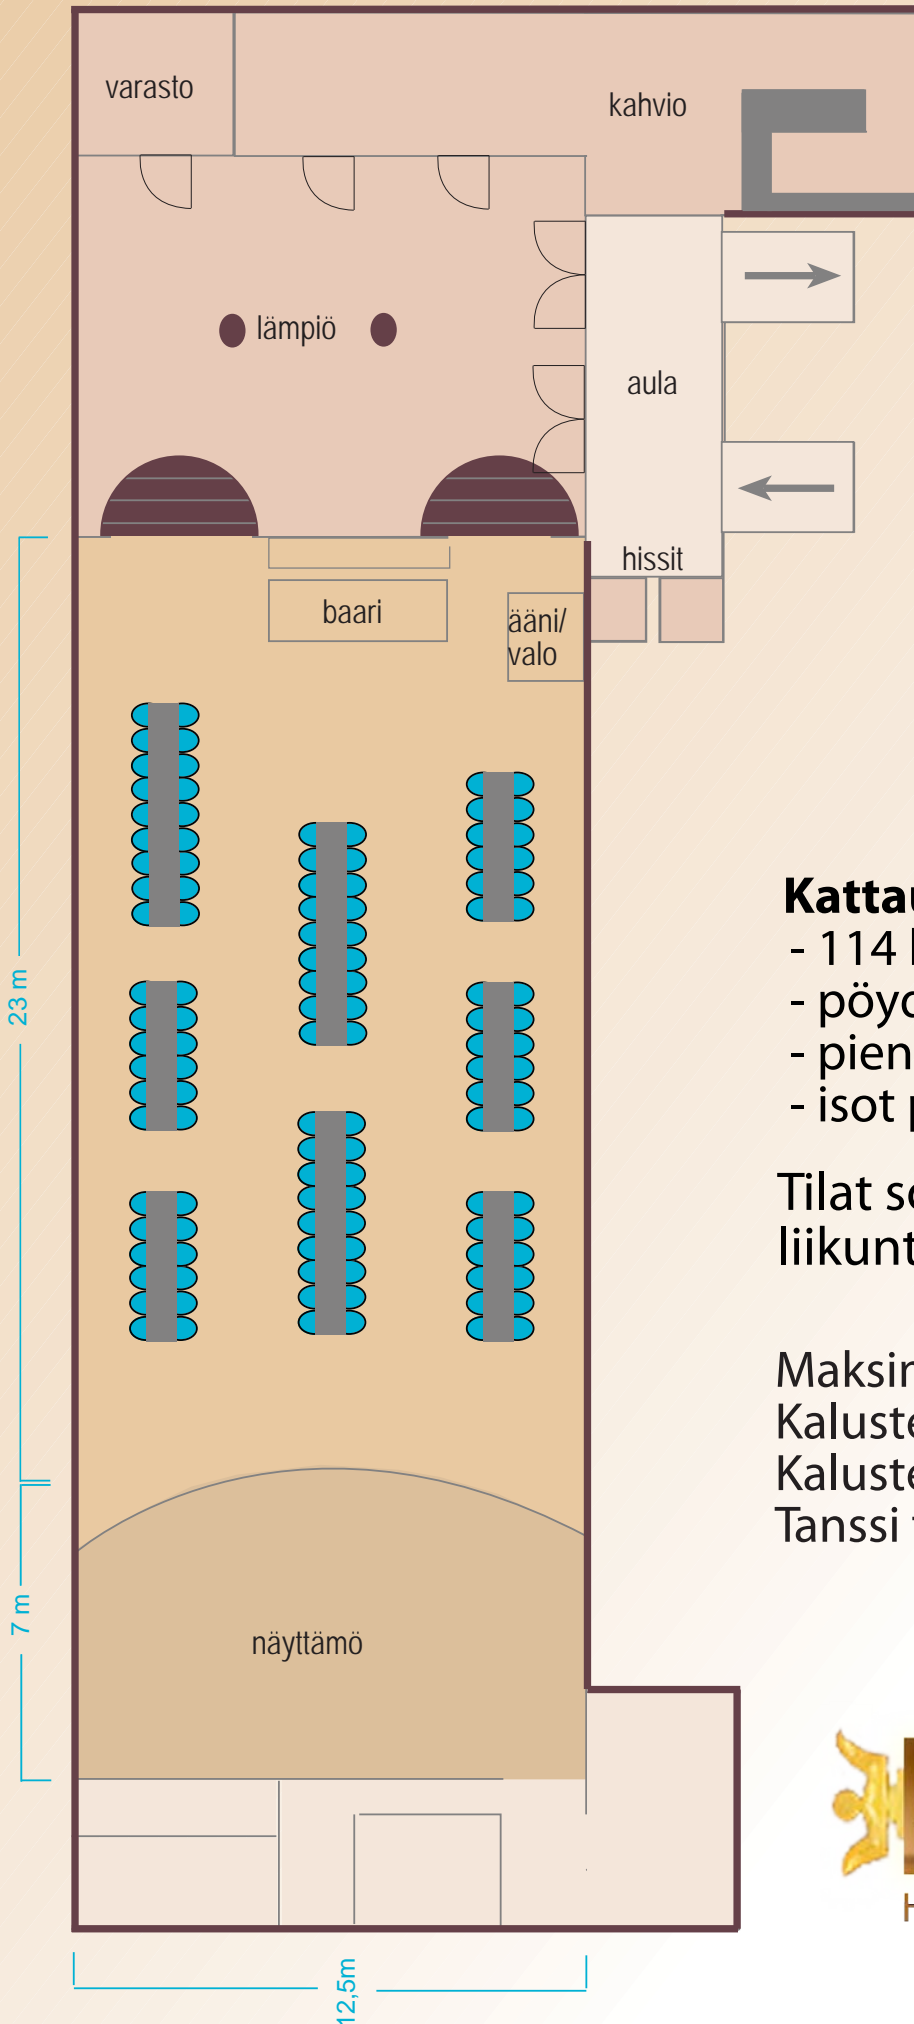

Kattausvaihtoehto 2


- 114 hlö
- pöydät 3 -rivissä,
- pienet pöydät = 12 hlö
- isot pöydät = 18 hlö

Tilat soveltuvat myös liikuntarajoitteisille

Maksimiväkimäärät:
Kalustettuna, pöydät+tuolit 300
Kalustettuna, tuolit+buffet 492
Tanssi tms, "tyhjä sali" 600

JUHLATILA
Konsu
Hämeenpuisto 28, Tampere

JUHLATILA KONSU

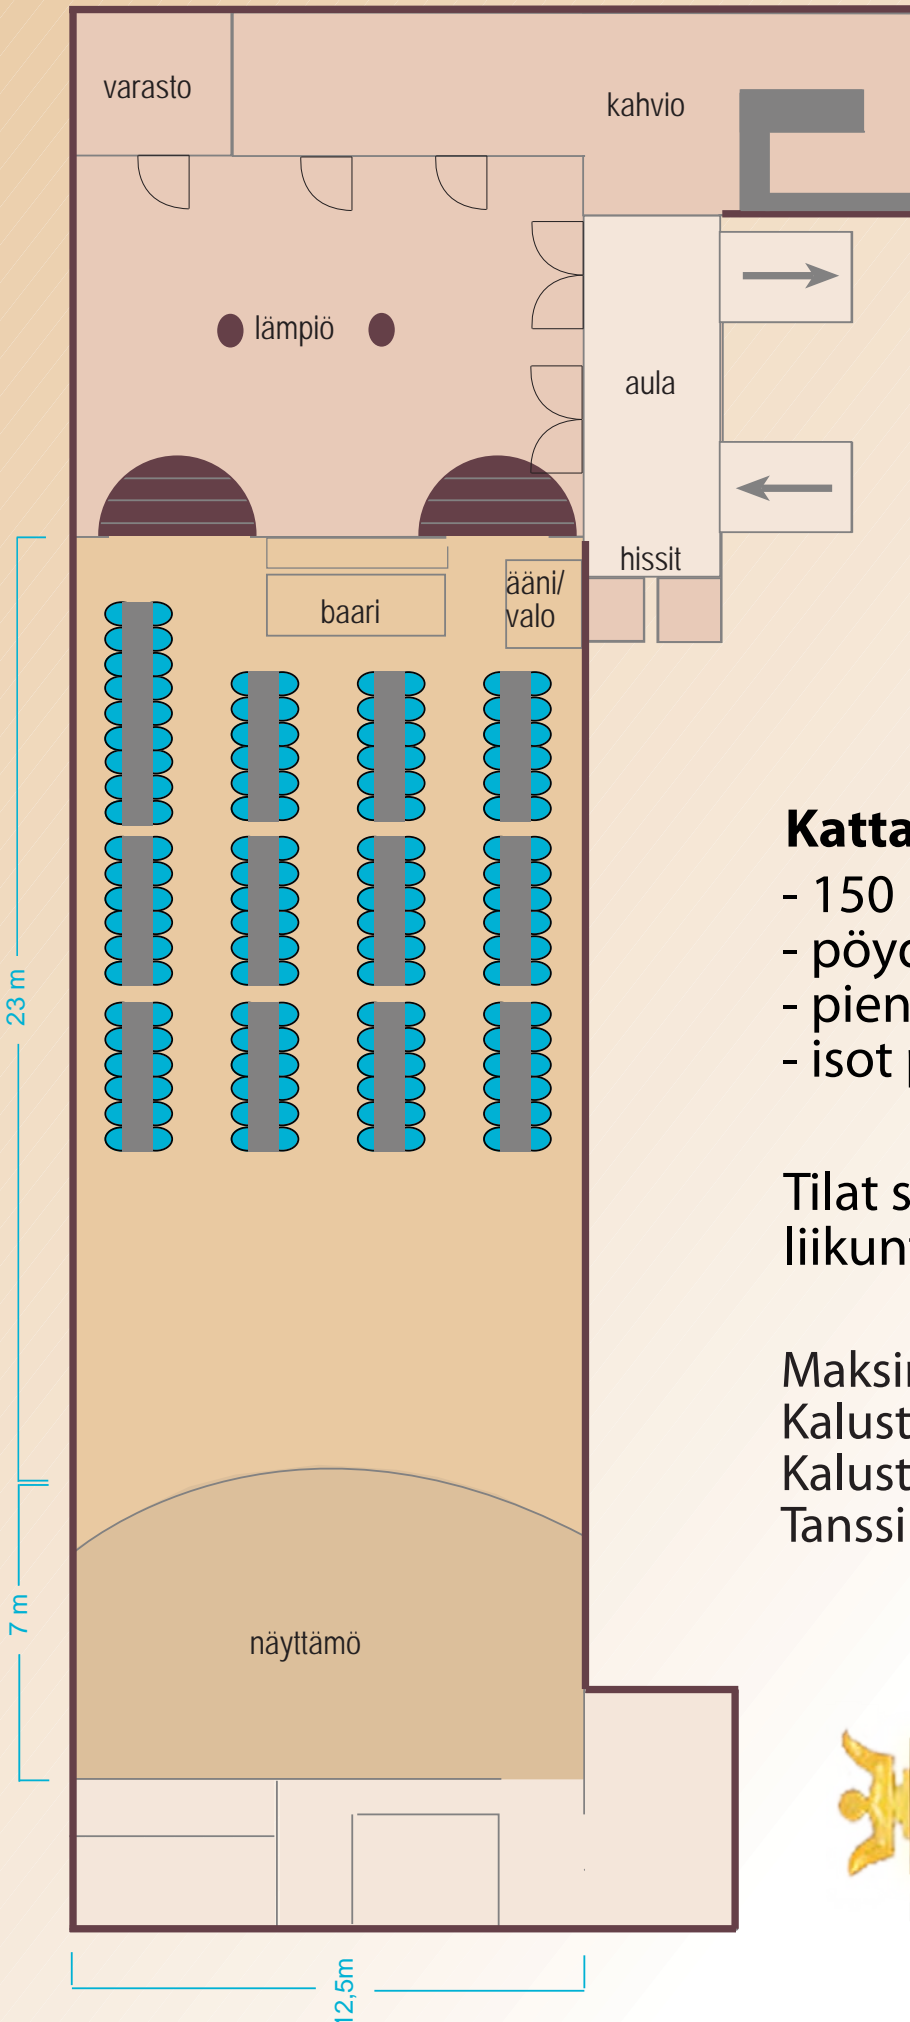


Kattausvaihtoehto 3

- 150 hlö
- pöydät 4 -rivissä,
- pienet pöydät = 12 hlö
- isot pöydät = 18 hlö

Tilat soveltuvat myös liikuntarajoitteisille

Maksimiväkimäärät:
Kalustettuna, pöydät+tuolit 300
Kalustettuna, tuolit+buffet 492
Tanssi tms, "tyhjä sali" 600

JUHLATILA KONSU

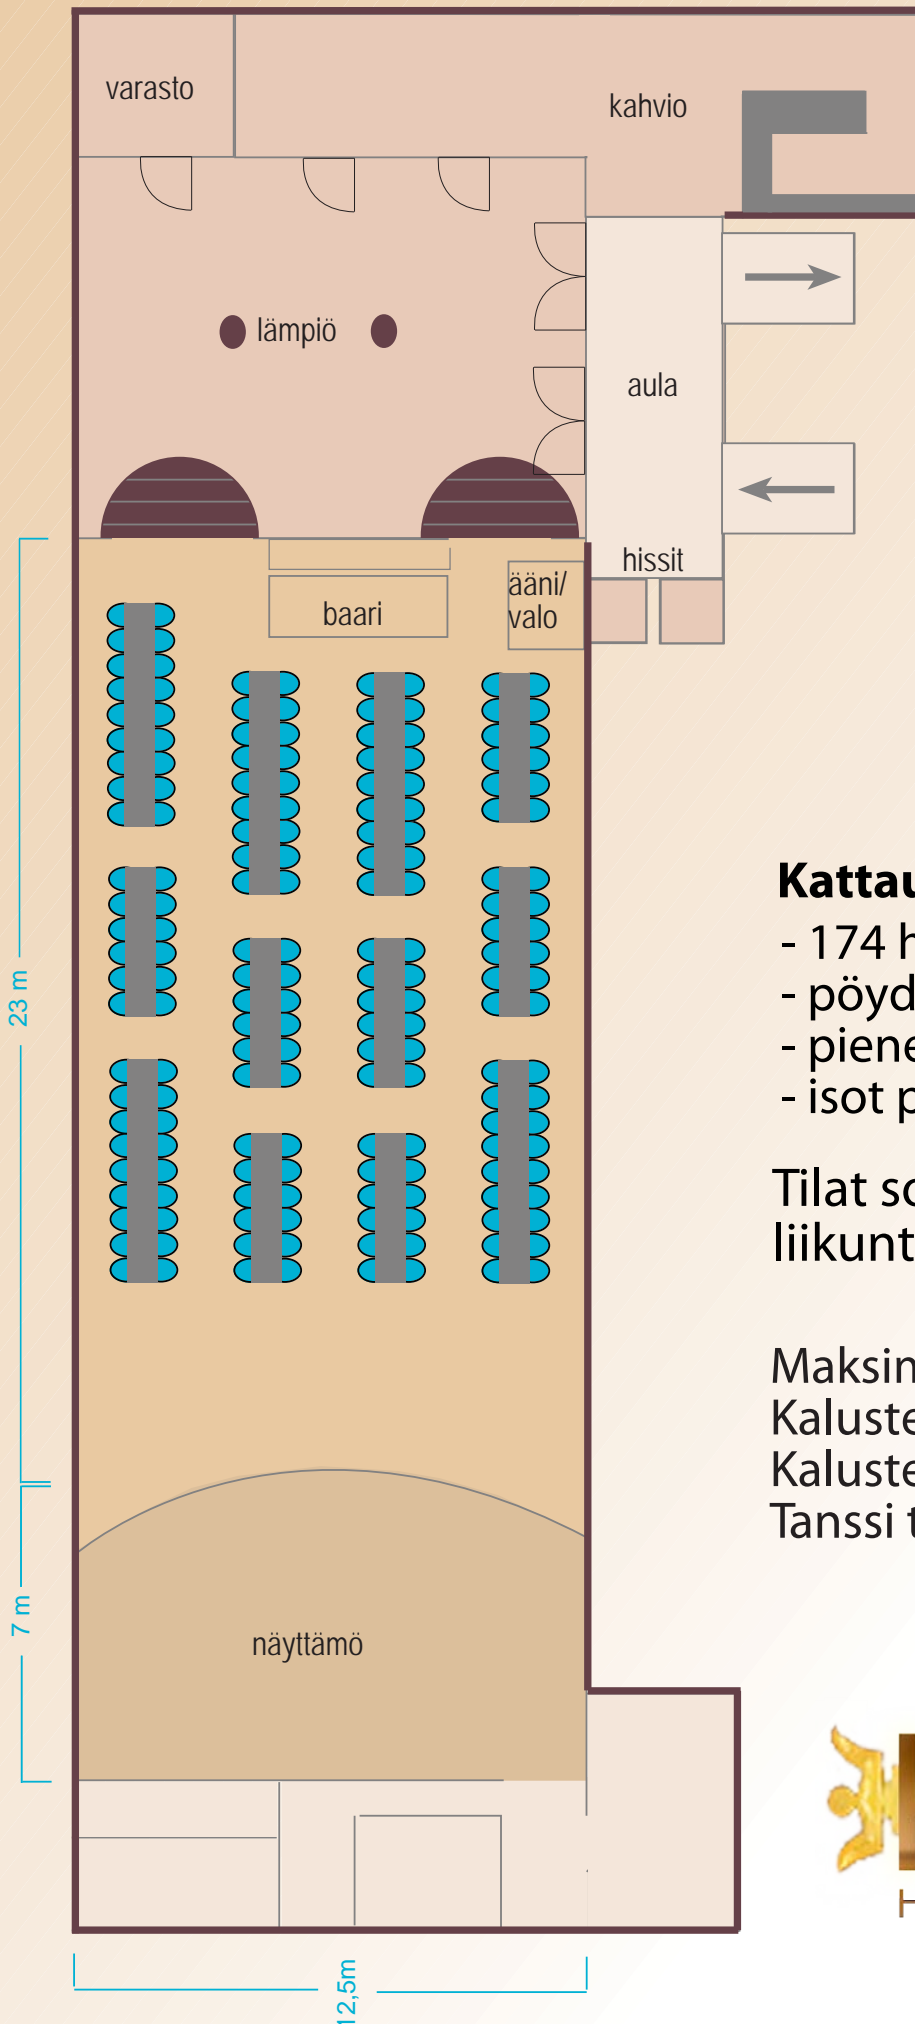

Kattausvaihtoehto 4


- 174 hlö
- pöydät 4 -rivissä,
- pienet pöydät = 12 hlö
- isot pöydät = 18 hlö

Tilat soveltuvat myös liikuntarajoitteisille

Maksimiväkimäärät:
Kalustettuna, pöydät+tuolit 300
Kalustettuna, tuolit+buffet 492
Tanssi tms, "tyhjä sali" 600

JUHLATILA
Konsu
Hämeenpuisto 28, Tampere

JUHLATILA KONSU

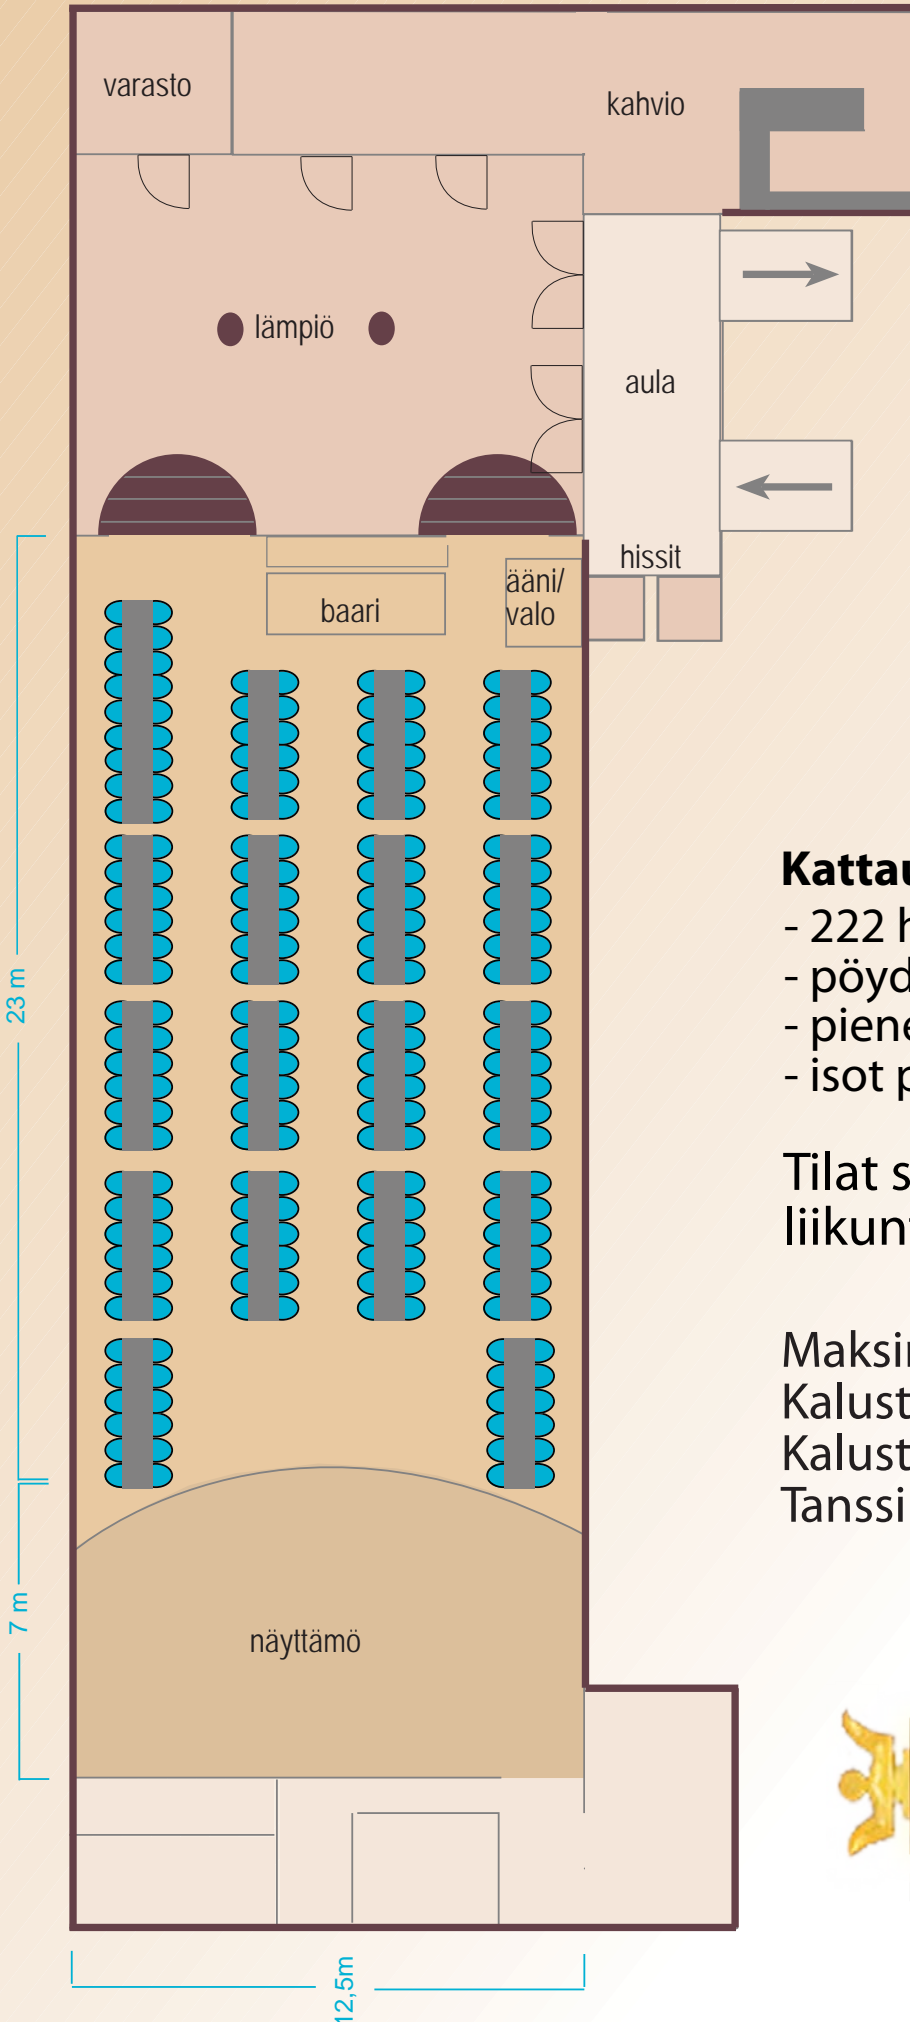

Kattausvaihtoehto 5


- 222 hlö
- pöydät 4 -rivissä,
- pienet pöydät = 12 hlö
- isot pöydät = 18 hlö

Tilat soveltuvat myös liikuntarajoitteisille

Maksimiväkimäärät:
Kalustettuna, pöydät+tuolit 300
Kalustettuna, tuolit+buffet 492
Tanssi tms, "tyhjä sali" 600

JUHLATILA
Konsu
Hämeenpuisto 28, Tampere

JUHLATILA KONSU

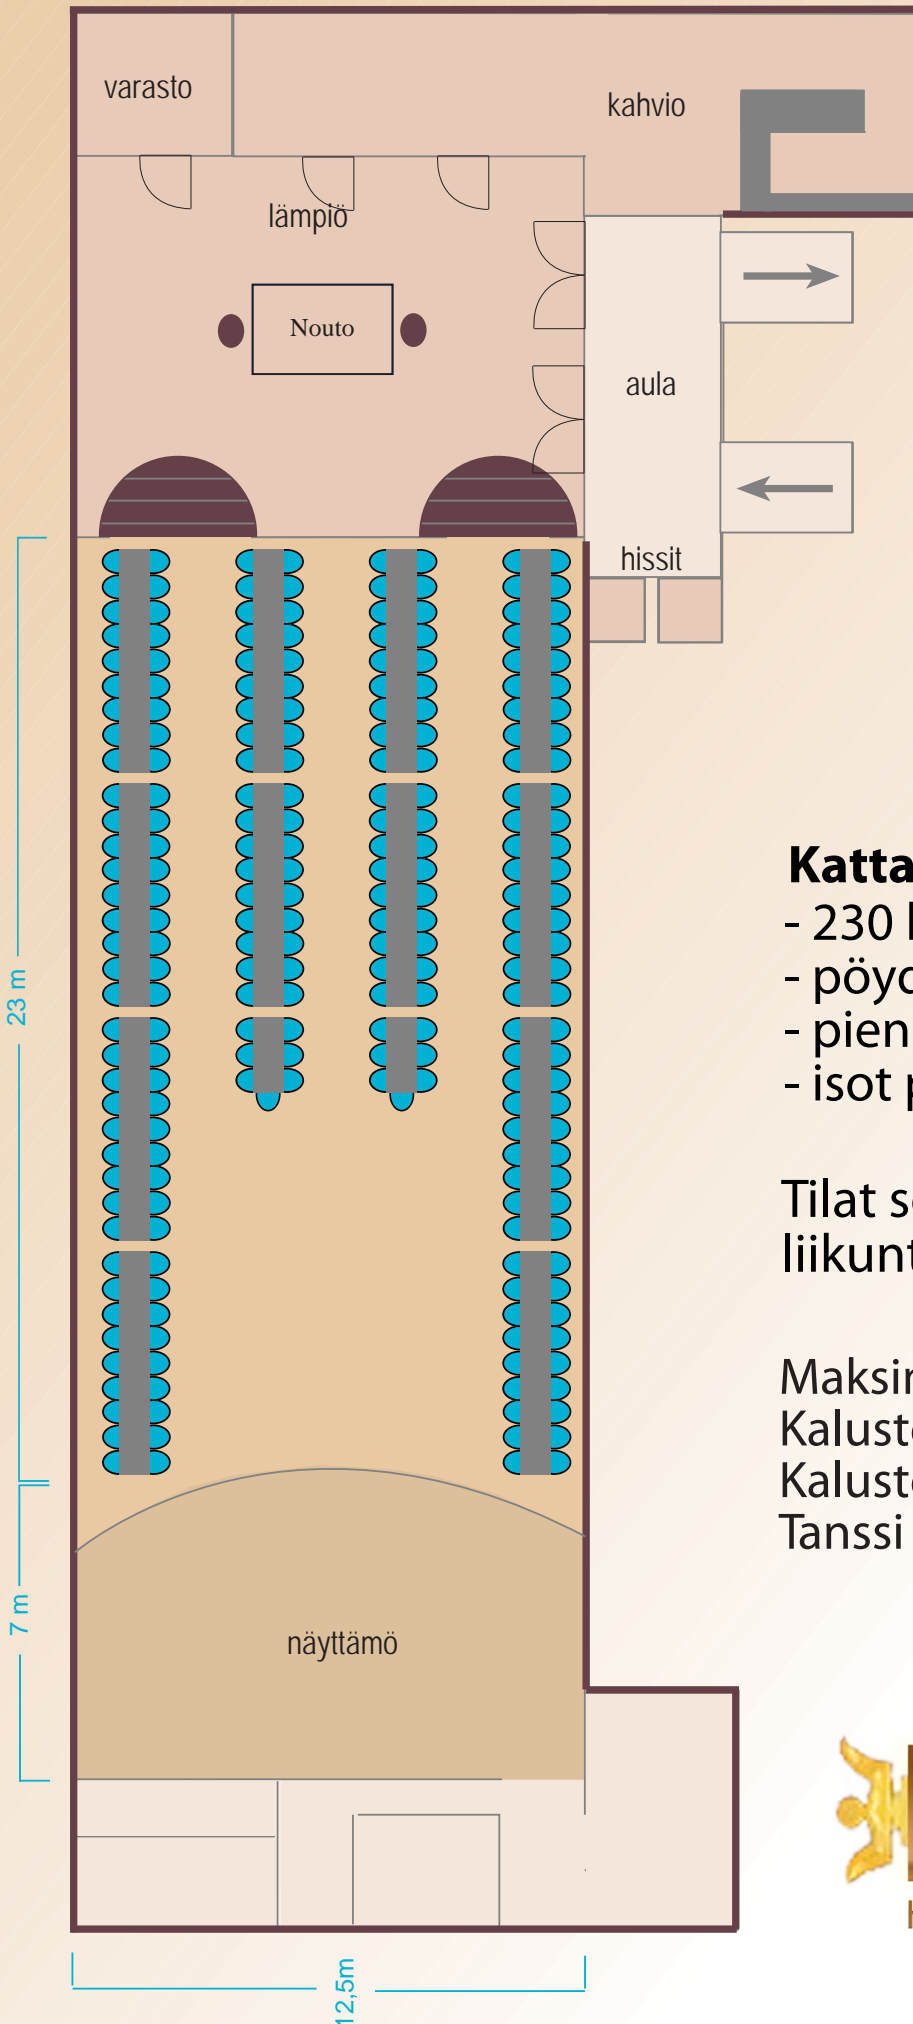

Kattausvaihtoehto 6


- 230 hlö
- pöydät 4 -rivissä,
- pienet pöydät = 12 hlö
- isot pöydät = 18 hlö

Tilat soveltuvat myös liikuntarajoitteisille

Maksimiväkimäärät:
Kalustettuna, pöydät+tuolit 300
Kalustettuna, tuolit+buffet 492
Tanssi tms, "tyhjä sali" 600

JUHLATILA
Konsu
Hämeenpuisto 28, Tampere

JUHLATILA KONSU

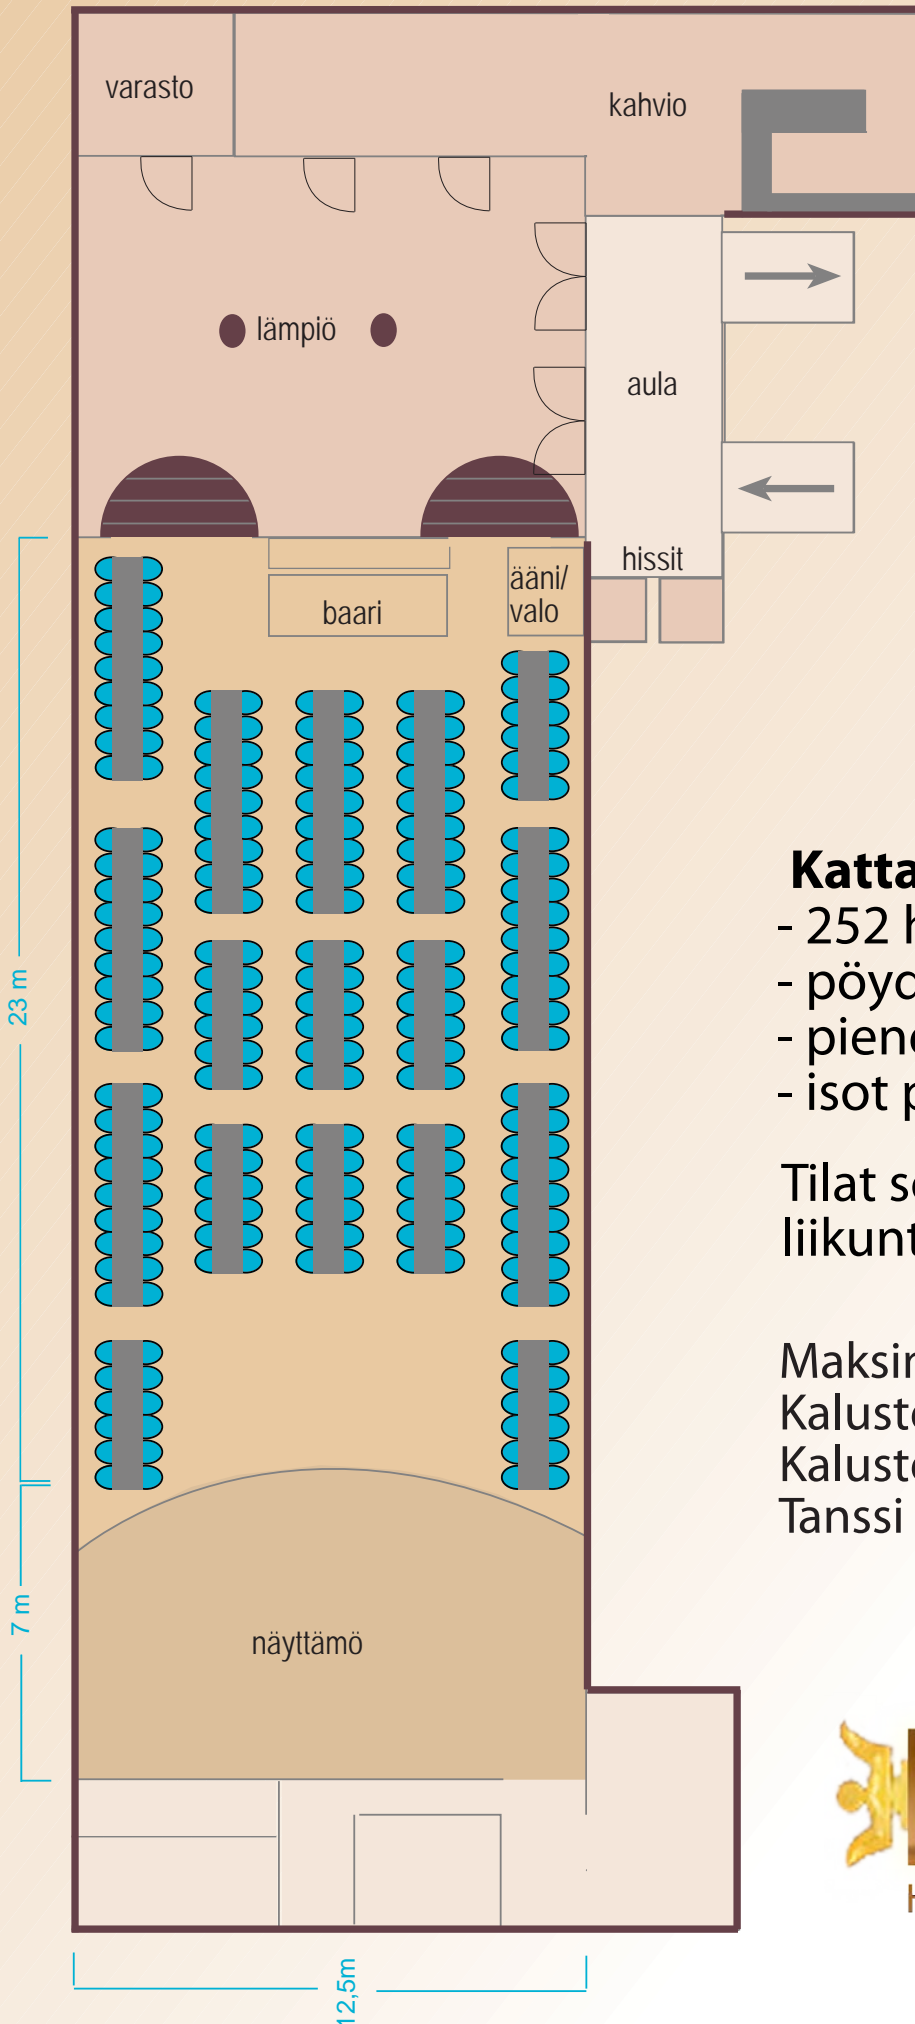

Kattausvaihtoehto 7

- 252 hlö
- pöydät 4 -rivissä,
- pienet pöydät = 12 hlö
- isot pöydät = 18 hlö

Tilat soveltuvat myös liikuntarajoitteisille

Maksimiväkimäärät:
Kalustettuna, pöydät+tuolit 300
Kalustettuna, tuolit+buffet 492
Tanssi tms, "tyhjä sali" 600

JUHLATILA
Konsu
Hämeenpuisto 28, Tampere

JUHLATILA KONSU




Kattausvaihtoehto 8
- 301-560 hlö

Tilat soveltuvat myös
liikuntarajoitteisille

Maksimiväkimäärät:
Kalustettuna, pöydät+tuolit 300
Kalustettuna, tuolit+buffet 492
Tanssi tms, "tyhjä sali" 600

JUHLATILA
Konsu
Hämeenpuisto 28, Tampere

JUHLATILA KONSU

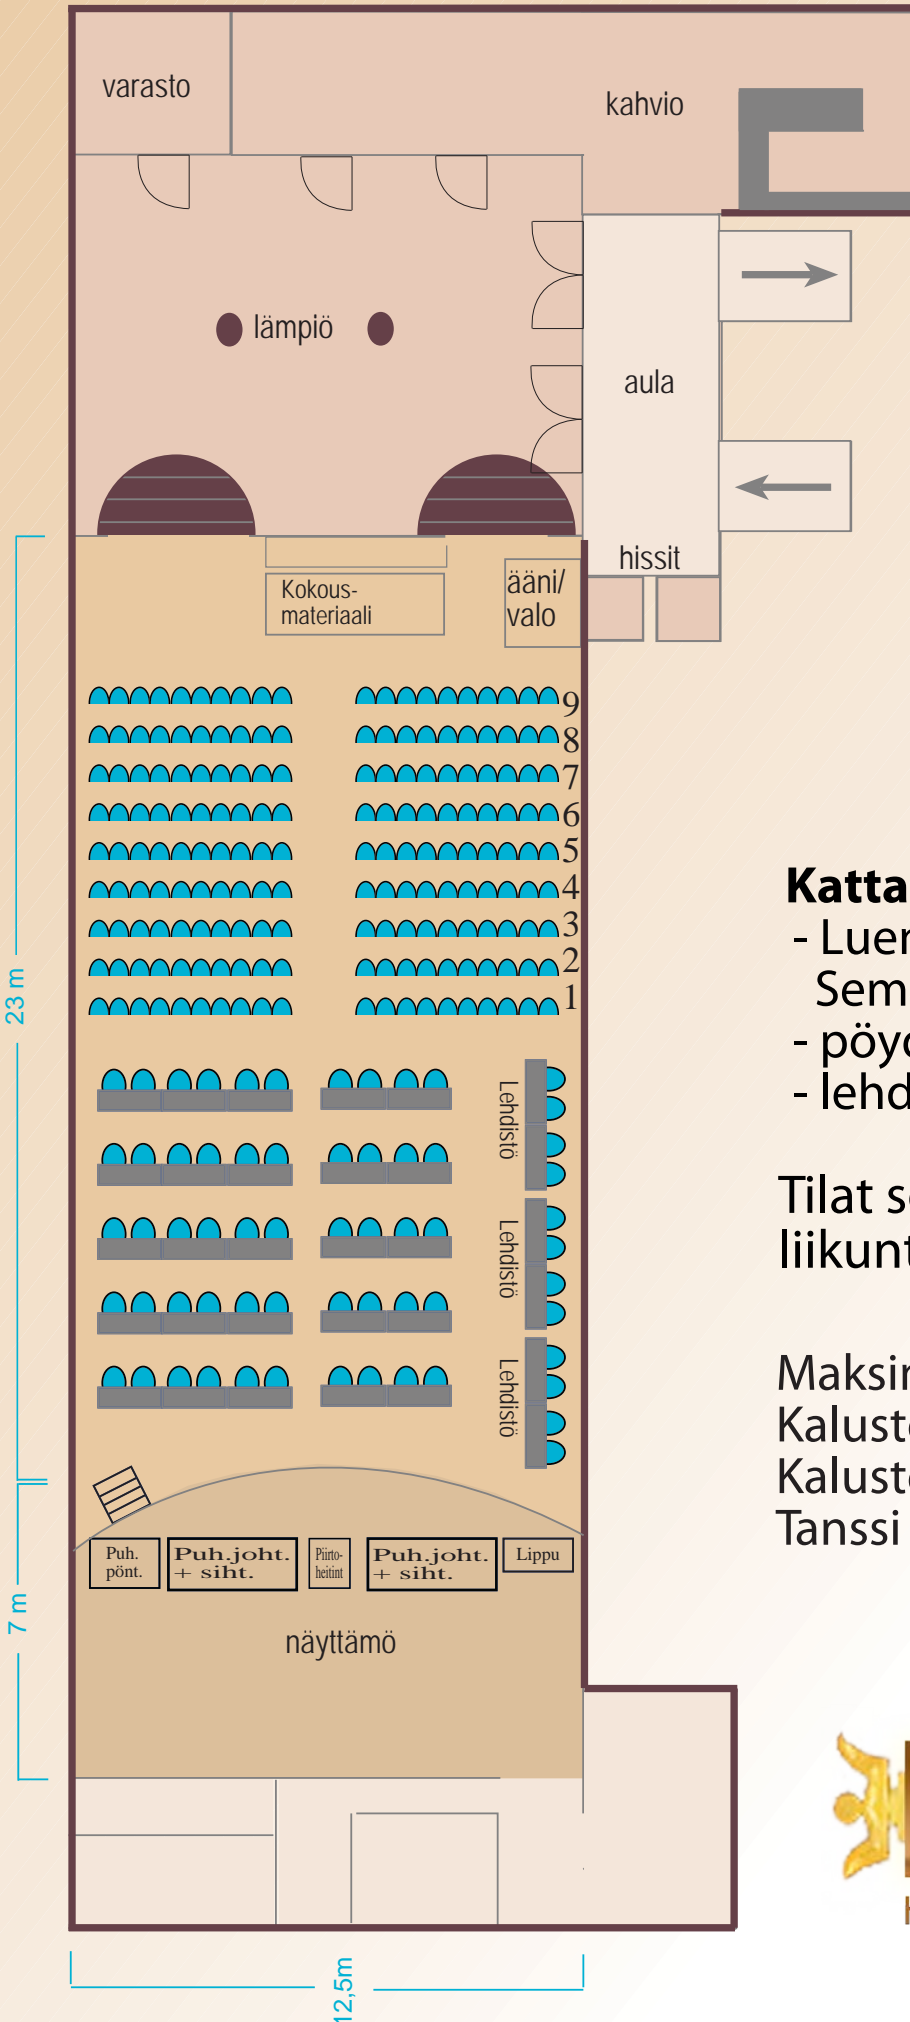

Kattausvaihtoehto 9

- Luentomalli
- Seminaarikalustus
- pöydät = 100 hlö
- lehdistö = 12 hlö

Tilat soveltuvat myös liikuntarajoitteisille

Maksimiväkimäärät:
Kalustettuna, pöydät+tuolit 300
Kalustettuna, tuolit+buffet 492
Tanssi tms, "tyhjä sali" 600

JUHLATILA KONSU

